

ΕΦΗΜΕΡΙΣ ΤΗΣ ΚΥΒΕΡΝΗΣΕΩΣ
ΤΗΣ ΕΛΛΗΝΙΚΗΣ ΔΗΜΟΚΡΑΤΙΑΣ

ΑΘΗΝΑ 14 ΜΑΪΟΥ 1987	ΤΕΥΧΟΣ ΤΕΤΑΡΤΟ	ΑΡΙΘΜΟΣ ΦΥΛΛΟΥ 399

ΠΕΡΙΕΧΟΜΕΝΑ

ΠΟΛΕΟΔΟΜΙΑ
ΑΠΟΦΑΣΕΙΣ

ΠΟΛΕΟΔΟΜΙΑ
ΑΠΟΦΑΣΕΙΣ

Αριθ. ΤΠ – ΠΕ 5971/85 (1)

Καθορισμός ορίων του οικισμού Κουδουνίων της Κοινότητας Κουδουνίων του Ν. Δράμας.

Ο ΝΟΜΑΡΧΗΣ ΔΡΑΜΑΣ

Έχοντας υπόψη:

1. Τις διατάξεις του Ν. 3200/55 και του Ν.Δ. 532/72 «περί διοικητικής αποκεντρώσεως».

2. Τις διατάξεις του Α.Ν. 314/68 «περί παροχής αρμοδιοτήτων στον Υπουργό Β. Ελλάδος και τους Νομάρχες» όπως τροποποιήθηκε με το Ν.Δ. 1018/71.

3. Τις διατάξεις του Ν.Δ. της 17.7.23 «περί σχεδίων πόλεων».

4. Τις διατάξεις του Ν. 1337/83 όπως τροποποιήθηκαν με το Ν. 1512/85.

5. Τις διατάξεις του Ν. 1577/85 «περί Γ.Ο.Κ.».

6. Τις διατάξεις του Π.Δ. της 24.4.85 περί τρόπου καθορισμού ορίων οικισμών της χώρας μέχρι 2.000 κατοίκους κατηγορίες αυτών και καθορισμός όρων και περιορισμών δόμησής τους, όπως τροποποιήθηκε με το από 14.2.87 Π.Δ. (ΦΕΚ 133Δ'/23.2.87).

7. Τις προτάσεις των ιδιωτών μελετητών Μηχανικών στους οποίους ανατέθηκε σχετική μελέτη στα πλαίσια του προγράμματος των ανοικτών πόλεων.

8. Τα δελτία αρχιτεκτονικής αναγνώρισης των οικισμών, που συμπληρώθηκαν από τους προαναφερόμενους μελετητές κατά τις υποδείξεις των σχετικών προδιαγραφών του Υ.Χ.Ο.Π.

9. Τα πληθυσμιακά στοιχεία της τελευταίας απογραφής του Κράτους της Ε.Σ.Υ.Ε.

10. Τη με αριθμό 59/23.10.85 απόφαση Κοινοτικού Συμβουλίου της Κοινότητας Κουδουνίων.

11. Τη με αριθμό 4 (θέμα 12) 16.3.87 γνωμοδότηση του Συμβουλίου ΠΕ.ΧΩ.Δ.Ε. του Νομού, αποφασίζουμε:

1. Καθορίζουμε τα όρια του οικισμού Κουδουνίων της Κοινότητας Κουδουνίων του Ν. Δράμας με στοιχεία 1, 2, 3, 4, 5, 6, 7, 8, 9, 10, 11, 12, 13, 14, 15, 16, 17, 18, 19, 1 όπως αυτά φαίνονται στο συνοδευτικό της παρούσας διάγραμμα με κλίμακα 1:5.000 που αποτελεί αναπόσπαστο μέρος αυτής και συντάχτηκε με βάση στοιχείων χαρτών και επιτόπιο έλεγχο.

2. Κατατάσσουμε τον οικισμό Κουδούνια της Κοινότητας Κουδουνίων του Ν. Δράμας σύμφωνα με το δελτίο κατηγοροποίησης των οικισμών της μελέτης των ανοικτών πόλεων του Νομού σε αδιάφορο, δυναμικό, συνεκτικό, μεσαίο.

3. Καθορίζουμε γενικούς και ειδικούς όρους και περιορισμούς δόμησης για τον προαναφερόμενο οικισμό και για κάθε τομέα του όπως αυτοί φαίνονται στο συνοδευτικό της παρούσας διάγραμμα.

Α' Γενικοί όροι δόμησης.

α. Τομέας Ι (Σχέδιο διανομής).

Ελάχιστο Πρόσωπο: 14 μέτρα.

Ελάχιστο Εμβαδό: 300 τετρ. μέτρα.

Συντελεστής δόμησης: 0,8.

Μέγιστο ύψος κτιρίων: 7,50 μέτρα.

β. Τομέας ΙΙ (Υπόλοιπο τμήμα οικισμού).

Δεν ορίστηκε τομέας ΙΙ διότι ο οικισμός είναι δυναμικός και θα εξετασθεί στην πολεοδόμηση.

Για το πρόσωπο και τη μέγιστη δυνατότητα δόμησης στον τομέα αυτό ισχύουν τα αναφερόμενα στα άρθρα 5 και 6 του Π.Δ. της 24.4.85 (ΦΕΚ 181 Δ/3.5.85).

γ. Κατά παρέκκλιση εντός των ορίων του οικισμού θεωρούνται άρτια τα οικόπεδα με όποιο εμβαδό είχαν στις 3.5.85 ημέρα δημοσίευσης του από 24.4.85 Π.Δ.

δ. Είναι δυνατή παρέκκλιση του οριζόμενου μεγίστου ύψους μετά σύμφωνη γνώμη της Ε.Π.Α.Ε. του Νομού για τις παρακάτω περιπτώσεις, χωρίς υπέρβαση του Σ.Δ. ή της δυνατότητας μεγίστης δόμησης.

ι) Κατασκευή τρίτου ορόφου σε περιοχές όπου υπάρχουν τριώροφα κτίρια ως κυρίαρχος τύπος κτισμάτων του οικισμού.

ιι) Λόγω υψομετρικών διαφορών του οικοπέδου.

ε) Κατά τα λοιπά ισχύουν οι γενικοί όροι δόμησης του Π.Δ. της 24.4.1985.

Β' Ειδικοί όροι δόμησης.

Για τον προαναφερόμενο οικισμό ισχύουν οι ειδικοί όροι δόμησης της ομάδας Γ (αδιάφοροι) όπως ορίστηκαν με την ΤΠ – ΠΕ 5830/26.11.86 απόφασή μας και αναγράφονται στην καρτέλα που συνοδεύει την παρούσα απόφαση.

4. Γενικά:

α) Πριν από οποιαδήποτε κατάτμηση οικοπέδου μέσα στα όρια του οικισμού θα πρέπει να θεωρείται το σχετικό Τοπογραφικό διάγραμμα από το Τμήμα Πολεοδομίας και Π.Ε. του Νομού. Στα τμήματα του οικισμού χωρίς εγκεκριμένο σχέδιο θα πρέπει να εξασφαλίζεται η συνέχεια των υπαρχόντων κοινόχρηστων χώρων και η δημιουργία χώρων σύμφωνα με τα οριζόμενα στις διατάξεις της παραγράφου 1 του άρθρου 6 του από 24.4.85 Π.Δ.

β) Να εξασφαλίζεται οπωσδήποτε η συνέχεια των υφισταμένων ή εγκεκριμένων δρόμων του οικισμού.

γ) Κατά τα λοιπά ισχύουν τα οριζόμενα στο Π.Δ. της 24.4.85 όσον αφορά δόμηση ειδικών κτιρίων, μικρών οικοπέδων κ.λπ.

δ) Όπου στην απόφαση αυτή αναφέρεται το Π.Δ. της 24.4.85 να συμπληρωθεί, όπως τροποποιήθηκε με το από 14.2.87 Π.Δ. (ΦΕΚ 133Δ'/23.2.87).

Η απόφαση αυτή με το σχεδιάγραμμα οριοθέτησης και διαχωρισμού τομέων καθώς και την καρτέλα των ειδικών όρων δόμησης να δημοσιευθεί στην Εφημερίδα της Κυβερνήσεως.

Δράμα, 23 Μαρτίου 1987

Ο Νομάρχης

ΕΥΑΓΓΕΛΟΣ ΡΟΓΚΑΚΟΣ

ΠΙΝΑΚΑΣ Α.2.1. Παράρτημα

ΔΕΛΤΙΟ ΑΡΧΙΤΕΚΤΟΝΙΚΗΣ ΑΝΑΓΝΩΡΙΣΗΣ Αδιάφορων οικισμών Νομού Δράμας (ΟΜΑΔΑ Γ)

ΣΥΣΤΗΜΑ ΔΟΜΗΣΗΣ	ΣΥΝΕΧΕΣ		Π. ΕΛΕΥΘΕΡΟ		ΠΤΕΡΥΓΩΝ	

ΟΙΚΙΣΜΟΣ :	ΚΟΥΔΟΥΝΙΑ
~~ΔΗΜ~~/ΚΟΙΝ. :	ΚΟΥΔΟΥΝΙΩΝ
ΑΡ. ΕΣΥΕ :	52112601
ΝΟΜΟΣ :	ΔΡΑΜΑΣ

Α/Α	ΣΤΟΙΧΕΙΑ ΤΟΥ ΚΤΙΡΙΟΥ ΚΥΡΙΑΡΧΟΣ ΤΥΠΟΣ		ΙΣΟΓΕΙΟ ΥΛΙΚ.	ΙΣΟΓΕΙΟ ΧΡΩΜ.	Α' ΟΡΟΦΟΣ ΥΛΙΚ.	Α' ΟΡΟΦΟΣ ΧΡΩΜ.	Β' ΟΡΟΦΟΣ ΥΛΙΚ.	Β' ΟΡΟΦΟΣ ΧΡΩΜ.	ΠΑΡΑΤΗΡΗΣΕΙΣ ΛΕΠΤΟΜΕΡΕΙΕΣ
Α	ΕΠΙΚΑΛΥΨΗ	1. στέγης μονόριχτης							%
		2. στέγης δίριχτης							%
		3. στέγης τετράριχτης							%
		4. δώματος							
		5. Άλλου							
Β	ΟΨΕΙΣ	1. κύρια όψη		0,5		0,5			
		2. λοιπές όψεις		0,5		0,5			
		3.							σκίτσο
Γ	ΕΞΟΧΕΣ	1. ανοιχτός ακάλυπτος							[illegible] [illegible] / Γεν 50%
		2. ανοιχτός καλυμμένος							
		3. κλειστός							
		4. σαχνισί-χαγιάτι							
		5.							σκίτσο
Δ	ΣΤΗΘΑΙΑ	1. εξωστών	2-3-9		2-3-9				
		2. εξωτερικής σκάλας	2-3-9		2-3-9				
		3. δώματος	2-3-9		2-3-9				
		4.							σκίτσο
Ε	ΑΝΟΙΓΜΑΤΑ	Ποσοστό ανοιγμάτων	35 %		25 %		%		
		1. οριζόντιο πρέκι							
		2. ημικυκλικό πρέκι							
		3. τοξωτό πρέκι							
		4.							σκίτσο
Ζ	ΚΟΥΦΩΜΑΤΑ	1. τουμπλαδωτά							
		2. καρφωτά							
		3. περσιδωτά							
		4. με κόττια							
		5. με φεγγίτη							
		6.							σκίτσο
ΠΑΡΑΠΟΜΠΗ									

Α/Α	ΣΤΟΙΧΕΙΑ ΤΟΥ ΚΤΙΡΙΟΥ ΚΥΡΙΑΡΧΟΣ ΤΥΠΟΣ		ΙΣΟΓΕΙΟ ΥΛΙΚ.	ΙΣΟΓΕΙΟ ΧΡΩΜ.	Α' ΟΡΟΦΟΣ ΥΛΙΚ.	Α' ΟΡΟΦΟΣ ΧΡΩΜ.	Β' ΟΡΟΦΟΣ ΥΛΙΚ.	Β' ΟΡΟΦΟΣ ΧΡΩΜ.	ΠΑΡΑΤΗΡΗΣΕΙΣ ΛΕΠΤΟΜΕΡΕΙΕΣ
Η	ΑΡΧΙΤ. ΣΤΟΙΧΕΙΑ	1. γείσο							
		2. κορνιζώματα							
		3. πορόστεγα							
		4. φουρούσια							
		5. ορτώματα							
		6. κολώνες							σκίτσο
Θ	ΠΕΡΙΦΡΑΞΗ	1. μονόφυλλος ψηλός							
		2. μονόφυλλος χαμηλός	1-2-9	1-0,5-3					
		3. άλλος τρόπος							σκίτσο

ΥΠΟΜΝΗΜΑ - ΚΩΔΙΚΑΣ ΣΥΜΒΟΛΙΚΩΝ ΑΡΙΘΜΩΝ


ΥΛΙΚΑ						
1	ΠΕΤΡΑ	5	ΠΛΑΚΕΣ ΠΕΤΡΙΝΕΣ	9	ΣΙΔΗΡΟΣ	
2	ΣΟΒΑΣ-ΚΟΝΙΑΜΑ	6	ΚΕΡΑΜΙΔΙΑ ΒΥΖΑΝΤΙΝΑ	10	ΧΩΜΑ	
3	ΞΥΛΟ (ΛΕΥΚΗ ΞΥΛΕΙΑ)	7	ΚΕΡΑΜΙΔΙΑ ΓΑΛΛΙΚΑ	11	ΓΥΨΟΣ	
4	ΤΟΥΒΛΟ	8	ΛΑΜΑΡΙΝΑ	12		

ΧΡΩΜΑ					
α	ΛΕΥΚΟ	ε	ΩΧΡΑ	θ	φυσικό ξύλου
β	ΜΑΥΡΟ	ι	ΚΟΚΚΙΝΟ	ζ	ΚΑΦΕ
γ	ΓΚΡΙΖΟ	π	ΜΠΛΕ		
δ	ΩΧΡΑ	6	ΚΙΤΡΙΝΟ		

ΦΩΤ. ΚΥΡΙΑΡΧΟΥ ΤΥΠΟΥ

ΦΩΤ. ΚΑΤΑ ΤΗΝ ΚΡΙΣΗ ΤΟΥ ΜΕΛΕΤΗΤΗ

%

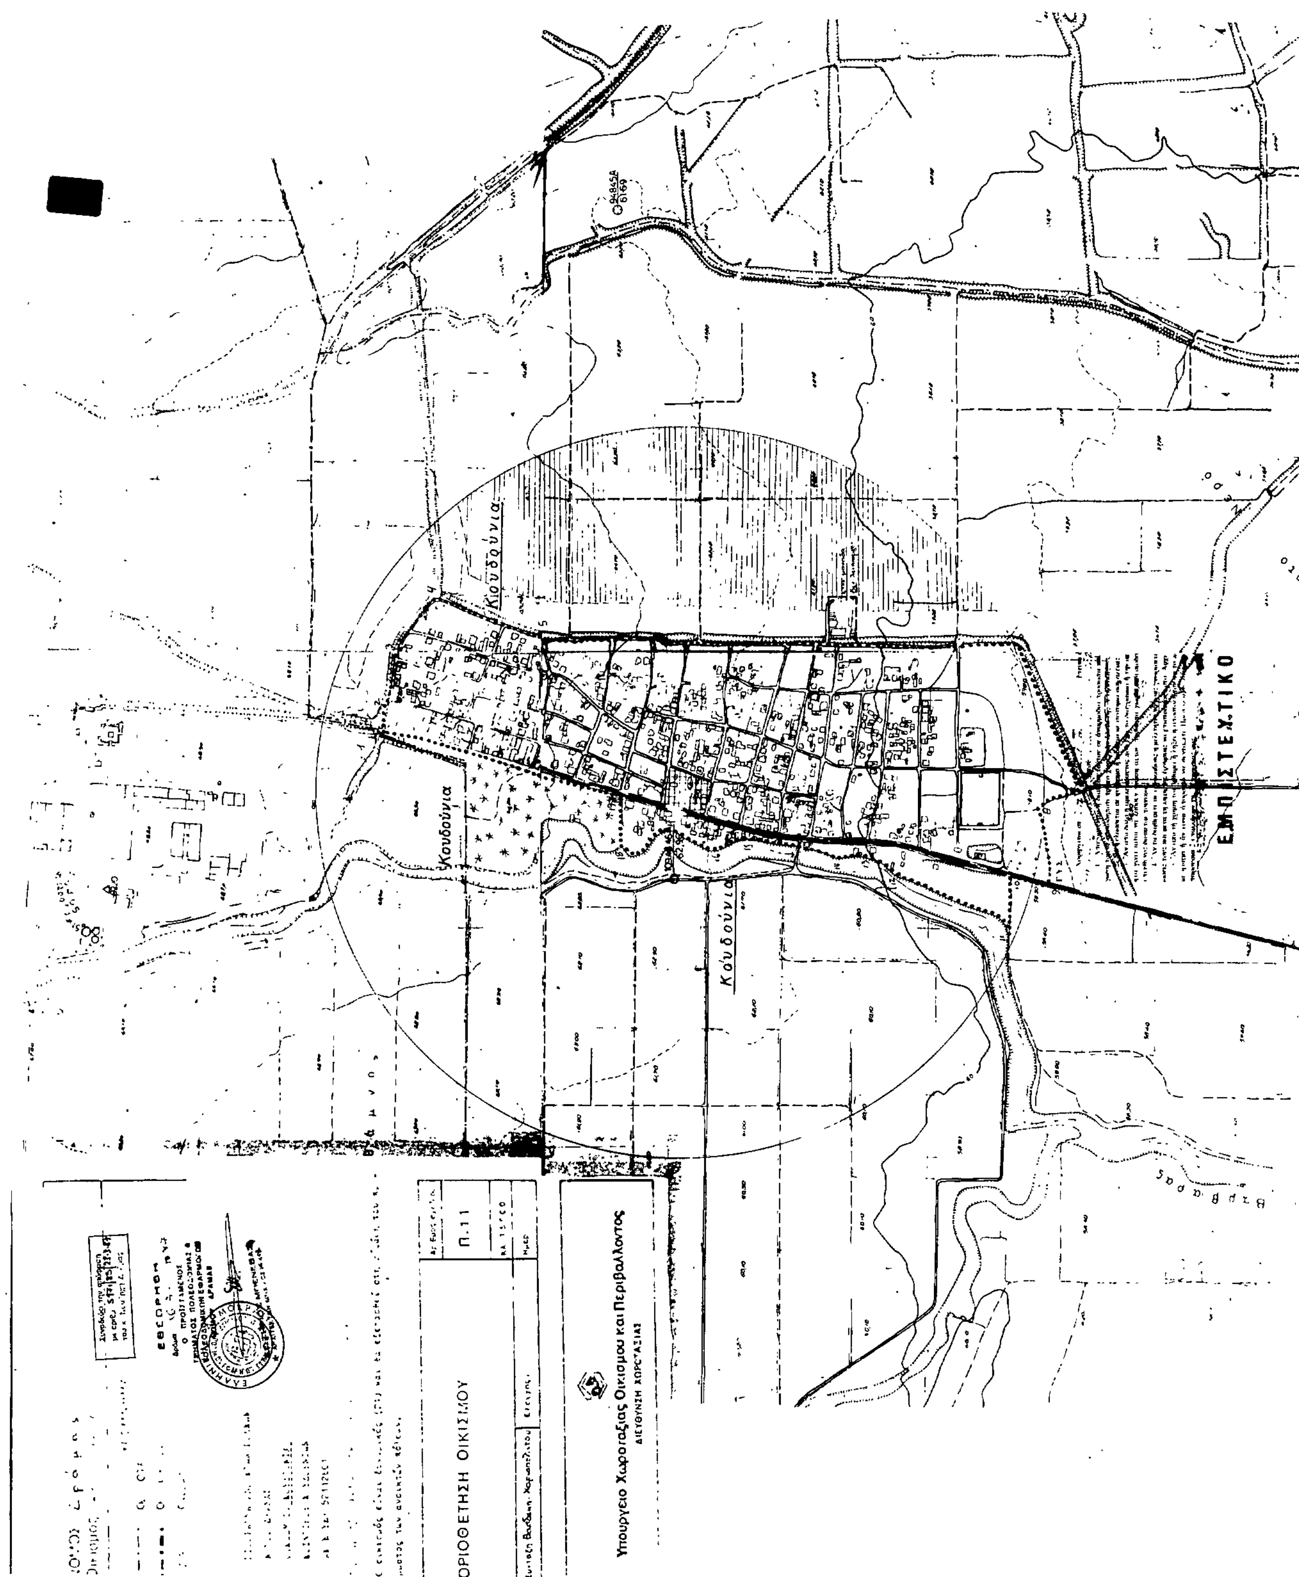
Κουδούνια
ΟΡΙΟΘΕΤΗΣΗ ΟΙΚΙΣΜΟΥ
Υπουργείο Χωροταξίας Οικισμού και Περιβάλλοντος
ΔΙΕΥΘΥΝΣΗ ΧΩΡΟΤΑΞΙΑΣ

Αριθ. ΤΠ – ΠΕ 5589/85 (2)

Καθορισμός ορίων του οικισμού Μαυρόβατου της Κοινότητας Μαυρόβατου του Ν. Δράμας.

Ο ΝΟΜΑΡΧΗΣ ΔΡΑΜΑΣ

Έχοντας υπόψη:

1. Τις διατάξεις του Ν. 3200/55 και του Ν.Δ. 532/72 «περί διοικητικής αποκεντρώσεως».

2. Τις διατάξεις του Α.Ν. 314/68 «περί παροχής αρμοδιοτήτων στον Υπουργό Β. Ελλάδος και τους Νομάρχες» όπως τροποποιήθηκε με το Ν.Δ. 1018/71.

3. Τις διατάξεις του Ν.Δ. της 17.7.23 «περί σχεδίων πόλεων».

4. Τις διατάξεις του Ν. 1337/83 όπως τροποποιήθηκαν με το Ν. 1512/85.

5. Τις διατάξεις του Ν. 1577/85 «περί Γ.Ο.Κ.».

6. Τις διατάξεις του Π.Δ. της 24.4.85 περί τρόπου καθορισμού ορίων ορίων οικισμών της χώρας μέχρι 2.000 κατοίκους κατηγορίες αυτών και καθορισμός όρων και περιορισμών δόμησής τους, όπως τροποποιήθηκε με το από 14.2.87 Π.Δ. (ΦΕΚ 133Δ'/23.2.87).

7. Τις προτάσεις των ιδιωτών μελετητών Μηχανικών στους οποίους ανατέθηκε σχετική μελέτη στα πλαίσια του προγράμματος των ανοικτών πόλεων.

8. Τα δελτία αρχιτεκτονικής αναγνώρισης των οικισμών, που συμπληρώθηκαν από τους προαναφερόμενους μελετητές κατά τις υποδείξεις των σχετικών προδιαγραφών του Υ.Χ.Ο.Π.

9. Τα πληθυσμιακά στοιχεία της τελευταίας απογραφής του Κράτους της Ε.Σ.Υ.Ε.

10. Τη με αριθμό 39/4.10.85 απόφαση Κοινοτικού Συμβουλίου της Κοινότητας Μαυρόβατου.

11. Τη με αριθμό 4 (θέμα 12)/16.3.87 γνωμοδότηση του Συμβουλίου ΠΕ.ΧΩ.Δ.Ε. του Νομού, αποφασίζουμε:

1. Καθορίζουμε τα όρια του οικισμού Μαυρόβατου της Κοινότητας Μαυρόβατου του Ν. Δράμας με στοιχεία 1, 2, 3, 4, 5, 6, 7, 8, 9, 10, 11, 12, 13, 14, 15, 16, 17, 18, 19, 20, 21, 22, 23, 24, 1 όπως αυτά φαίνονται στο συνοδευτικό της παρούσας διάγραμμα με κλίμακα 1:5.000 που αποτελεί αναπόσπαστο μέρος αυτής και συντάχτηκε με βάση στοιχεία χαρτών και επιτόπιο έλεγχο.

2. Κατατάσσουμε τον οικισμό Μαυρόβατο της Κοινότητας Μαυρόβατου του Ν. Δράμας σύμφωνα με το δελτίο κατηγοροποίησης των οικισμών της μελέτης των ανοικτών πόλεων του Νομού σε αδιάφορο, δυναμικό, συνεχτικό, μεσαίο.

3. Καθορίζουμε γενικούς και ειδικούς όρους και περιορισμούς δόμησης για τον προαναφερόμενο οικισμό και για κάθε τομέα του όπως αυτοί φαίνονται στο συνοδευτικό της παρούσας διάγραμμα.

Α' Γενικοί όροι δόμησης.

α. Τομέας Ι (Σχέδιο διανομής).

Ελάχιστο Πρόσωπο: 14 μέτρα.

Ελάχιστο Εμβαδό: 300 τετρ. μέτρα.

Συντελεστής δόμησης: 0,8.

Μέγιστο ύψος κτιρίων: 7,50 μέτρα.

β. Τομέας ΙΙ (Υπόλοιπο τμήμα οικισμού).

Δεν ορίστηκε τομέας ΙΙ διότι ο οικισμός είναι δυναμικός και θα εξετασθεί στην πολεοδόμηση.

Για το πρόσωπο και τη μέγιστη δυνατότητα δόμησης στον τομέα αυτό ισχύουν τα αναφερόμενα στα άρθρα 5 και 6 του Π.Δ. της 24.4.85 (ΦΕΚ 181 Δ/3.5.85).

γ. Κατά παρέκκλιση εντός των ορίων του οικισμού θεωρούνται άρτια τα οικόπεδα με όποιο εμβαδό είχαν στις 3.5.85 ημέρα δημοσίευσης του από 24.4.85 Π.Δ.

δ. Είναι δυνατή παρέκκλιση του οριζόμενου μεγίστου ύψους μετά σύμφωνη γνώμη της Ε.Π.Α.Ε. του Νομού για τις παρακάτω περιπτώσεις, χωρίς υπέρβαση του Σ.Δ. ή της δυνατότητας μεγίστης δόμησης.

ι) Κατασκευή τρίτου ορόφου σε περιοχές όπου υπάρχουν τριώροφα κτίρια ως κυρίαρχος τύπος κτισμάτων του οικισμού.

ιι) Λόγω υψομετρικών διαφορών του οικοπέδου.

ε) Κατά τα λοιπά ισχύουν οι γενικοί όροι δόμησης του Π.Δ. της 24.4.1985.

Β' Ειδικοί όροι δόμησης.

Για τον προαναφερόμενο οικισμό ισχύουν οι ειδικοί όροι δόμησης της ομάδας Γ (αδιάφοροι) όπως ορίστηκαν με την ΤΠ – ΠΕ 5830/26.11.86 απόφασή μας και αναγράφονται στην καρτέλα που συνοδεύει την παρούσα απόφαση.

4. Γενικά:

α) Πριν από οποιαδήποτε κατάτμηση οικοπέδου μέσα στα όρια του οικισμού θα πρέπει να θεωρείται το σχετικό Τοπογραφικό διάγραμμα από το Τμήμα Πολεοδομίας και Π.Ε. του Νομού. Στα τμήματα του οικισμού χωρίς εγκεκριμένο σχέδιο θα πρέπει να εξασφαλίζεται η συνέχεια των υπαρχόντων κοινόχρηστων χώρων και η δημιουργία χώρων σύμφωνα με τα οριζόμενα στις διατάξεις της παραγράφου 1 του άρθρου 6 του από 24.4.85 Π.Δ.

β) Να εξασφαλίζεται οπωσδήποτε η συνέχεια των υφισταμένων ή εγκεχριμένων δρόμων του οικισμού.

γ) Κατά τα λοιπά ισχύουν τα οριζόμενα στο Π.Δ. της 24.4.85 όσον αφορά δόμηση ειδικών κτιρίων, μικρών οικοπέδων κ.λπ.

δ) Όπου στην απόφαση αυτή αναφέρεται το Π.Δ. της 24.4.85 να συμπληρωθεί, όπως τροποποιήθηκε με το από 14.2.87 Π.Δ. (ΦΕΚ 133Δ'/23.2.87)

Η απόφαση αυτή με το σχεδιάγραμμα οριοθέτησης και διαχωρισμού τομέων καθώς και την καρτέλα των ειδικών όρων δόμησης να δημοσιευθεί στην Εφημερίδα της Κυβερνήσεως.

Δράμα, 23 Μαρτίου 1987

Ο Νομάρχης

ΕΥΑΓΓΕΛΟΣ ΡΟΓΚΑΚΟΣ

Άρθρο 11
Παράρτημα

ΠΙΝΑΚΑΣ Α.2.1.

ΔΕΛΤΙΟ ΑΡΧΙΤΕΚΤΟΝΙΚΗΣ ΑΝΑΓΝΩΡΙΣΗΣ Αδιάφορων κτισμάτων Ιεράς Αγ[illegible] ([illegible])

ΟΙΚΙΣΜΟΣ	ΜΑΥΡΟΒΑΤΟΣ
ΔΗΜ./ΚΟΙΝ.	ΜΑΥΡΟΒΑΤΟ
ΑΡ. ΕΣΥΕ	52113101
ΝΟΜΟΣ	ΔΡΑΜΑΣ

ΣΥΣΤΗΜΑ ΔΟΜΗΣΗΣ	ΣΥΝΕΧΕΣ		Π. ΕΛΕΥΘΕΡΟ		ΠΛΕΥΡΙΚΟ	

α/α		ΣΤΟΙΧΕΙΑ ΤΟΥ ΚΤΙΡΙΟΥ ΚΥΡΙΑΡΧΟΣ ΤΥΠΟΣ	ΙΣΟΓΕΙΟ ΥΛΙΚ.	ΙΣΟΓΕΙΟ ΧΡΩΜ.	Α' ΟΡΟΦΟΣ ΥΛΙΚ.	Α' ΟΡΟΦΟΣ ΧΡΩΜ.	Β' ΟΡΟΦΟΣ ΥΛΙΚ.	Β' ΟΡΟΦΟΣ ΧΡΩΜ.	ΠΑΡΑΤΗΡΗΣΕΙΣ ΛΕΠΤΟΜΕΡΕΙΕΣ
Α	ΕΠΙΚΑΛΥΨΗ	1. στέγης μονόριχτης							% (ΚΛΙΣΗ)
		2. στέγης δίριχτης							3
		3. στέγης τετράριχτης							%
		4. δώματος							
		5. Άλλου							
Β	ΟΨΕΙΣ	1. κύρια όψη		α,δ		α,δ			
		2. λοιπές όψεις		α,δ		α,δ			
		3.							σκίτσο
Γ	ΕΞΟΧΕΣ	1. ανοιχτός εξώστης							
		2. ανοιχτός καλυμμένος							
		3. κλειστός							
		4. σαχ-χαγιάτι							
		5.							σκίτσο
Δ	ΣΤΗΘΑΙΑ	1. εξωστών	2-3-9		2-3-9				
		2. εξωτερικής σκάλας	2-3-9		2-3-9				
		3. δώματος	2-3-9		2-3-9				
		4.							σκίτσο
Ε	ΑΝΩΦΛΙΑ	Ποσοστό ανοιγμάτων	35	%	25	%		%	
		1. οριζόντιο πρέκι							
		2. ημικυκλικό πρέκι							
		3. τοξωτό πρέκι							
		4.							σκίτσο
Ζ	ΚΟΥΦΩΜΑΤΑ	1. τουμπλαδωτά							
		2. καρφωτά							
		3. περσιδωτά							
		4. με κοίτια							
		5. με φεγγίτη							
		6.							σκίτσο
ΠΑΡΑΠΟΙΗΣΗ									

α/α		ΣΤΟΙΧΕΙΑ ΤΟΥ ΚΤΙΡΙΟΥ ΚΥΡΙΑΡΧΟΣ ΤΥΠΟΣ	ΙΣΟΓΕΙΟ ΥΛΙΚ.	ΙΣΟΓΕΙΟ ΧΡΩΜ.	Α' ΟΡΟΦΟΣ ΥΛΙΚ.	Α' ΟΡΟΦΟΣ ΧΡΩΜ.	Β' ΟΡΟΦΟΣ ΥΛΙΚ.	Β' ΟΡΟΦΟΣ ΧΡΩΜ.	ΠΑΡΑΤΗΡΗΣΕΙΣ ΛΕΠΤΟΜΕΡΕΙΕΣ
Η	ΑΡΧΙΤ. ΣΤΟΙΧΕΙΑ	1. γείσο							
		2. κορνιζώματα							
		3. παραστάδες							
		4. φουρούσια							
		5. αετώματα							
		6. κολωνάδες							σκίτσο
Θ	ΠΕΡΙΦΡΑΞΗ	1. μανδρότοιχος ψηλός							
		2. μανδρότοιχος χαμηλός	1-2-9	[illegible]					
		3. άλλος τρόπος							σκίτσο

ΥΠΟΜΝΗΜΑ - ΚΩΔΙΚΑΣ ΣΥΜΒΟΛΙΚΩΝ ΑΡΙΘΜΩΝ

ΥΛΙΚΑ						
1	ΠΕΤΡΑ	5	ΠΛΑΚΕΣ ΠΕΤΡΙΝΕΣ	9	ΣΙΔΗΡΟΣ
2	ΧΩΜΑ-ΚΟΝΙΑΜΑ	6	ΚΕΡΑΜΙΔΙΑ ΒΥΖΑΝΤΙΝΑ	10	ΧΩΜΑ
3	ΞΥΛΟ (λευκή ξυλεία)	7	ΚΕΡΑΜΙΔΙΑ ΓΑΛΛΙΚΑ	11	ΓΥΨΟΣ
4	ΤΟΥΒΛΟ	8	ΛΑΜΑΡΙΝΑ	12	

ΧΡΩΜΑ					
α	ΛΕΥΚΟ	ε	ΩΧΡΑ	ι	φυσικό ξύλου
β	ΜΑΥΡΟ	ι	ΚΟΚΚΙΝΟ	ζ	καφέ
γ	ΓΚΡΙΖΟ	η	ΜΠΛΕ		
δ	ΩΧΡΑ	θ	ΚΙΤΡΙΝΟ		

ΦΩΤ. ΚΥΡΙΑΡΧΟΥ ΤΥΠΟΥ

ΦΩΤ. ΚΑΤΑ ΤΗΝ ΚΡΙΣΗ ΤΟΥ ΜΕΛΕΤΗΤΗ

ΤΟΠΟΓΡΑΦΙΚΟΝ ΔΙΑΓΡΑΜΜΑ

ΚΛΙΜΑΞ 1:5.000

Νέα Σεβάστεια

Μυρόβατος

Τ ρ ι τ α

Δ ε ύ τ ε ρ α

3439/7

Αριθ. ΤΠ – ΠΕ 5834/85 (3)

Καθορισμός ορίων του οικισμού Αδριανής της Κοινότητας Αδριανής του Ν. Δράμας.

Ο ΝΟΜΑΡΧΗΣ ΔΡΑΜΑΣ

Έχοντας υπόψη:

1. Τις διατάξεις του Ν. 3200/55 και του Ν.Δ. 532/72 «περί διοικητικής αποκεντρώσεως».

2. Τις διατάξεις του Α.Ν. 314/68 «περί παροχής αρμοδιοτήτων στον Υπουργό Β. Ελλάδος και τους Νομάρχες» όπως τροποποιήθηκε με το Ν.Δ. 1018/71.

3. Τις διατάξεις του Ν.Δ. της 17.7.23 «περί σχεδίων πόλεων».

4. Τις διατάξεις του Ν. 1337/83 όπως τροποποιήθηκαν με το Ν. 1512/85.

5. Τις διατάξεις του Ν. 1577/85 «περί Γ.Ο.Κ.».

6. Τις διατάξεις του Π.Δ. της 24.4.85 περί τρόπου καθορισμού ορίων ορίων οικισμών της χώρας μέχρι 2.000 κατοίκους κατηγορίες αυτων και καθορισμός όρων και περιορισμών δόμησής τους, όπως τροποποιήθηκε με το από 14.2.87 Π.Δ. (ΦΕΚ 133Δ'/23.2.87).

7. Τις προτάσεις των ιδιωτών μελετητών Μηχανικών στους οποίους ανατέθηκε σχετική μελέτη στα πλαίσια του προγράμματος των ανοικτών πόλεων.

8. Τα δελτία αρχιτεκτονικής αναγνώρισης των οικισμών, που συμπληρώθηκαν από τους προαναφερόμενους μελετητές κατά τις υποδείξεις των σχετικών προδιαγραφών του Υ.Χ.Ο.Π.

9. Τα πληθυσμιακά στοιχεία της τελευταίας απογραφής του Κράτους της Ε.Σ.Υ.Ε.

10. Τη με αριθμό 36/3.10.85 απόφαση Κοινοτικού Συμβουλίου της Κοινότητας Αδριανής.

11. Τη με αριθμό 4 (θέμα 12)/16.3.87 γνωμοδότηση του Συμβουλίου ΠΕ.ΧΩ.Δ.Ε. του Νομού, αποφασίζουμε:

1. Καθορίζουμε τα όρια του οικισμού Αδριανής της Κοινότητας Αδριανής του Ν. Δράμας με στοιχεία 1, 2, 3, 4, 32, 33, 34, 35, 36, 37, 38, 39, 40, 5, 6, 70, 71, 7, 8, 10, 11, 12, 63, 64, 65, 66, 67, 26, 27, 28, 29, 30, 31, 1 όπως αυτά φαίνονται στο συνοδευτικό της παρούσας διάγραμμα με κλίμακα 1:5.000 που αποτελεί αναπόσπαστο μέρος αυτής και συντάχτηκε με βάση στοιχεία χαρτών και επιτόπιο έλεγχο.

2. Κατατάσσουμε τον οικισμό Αδριανή της Κοινότητας Αδριανής του Ν. Δράμας σύμφωνα με το δελτίο κατηγοροποίησης των οικισμών της μελέτης των ανοικτών πόλεων του Νομού σε αδιάφορο, δυναμικό, συνεκτικό, μεγάλο.

3. Καθορίζουμε γενικούς και ειδικούς όρους και περιορισμούς δόμησης για τον προαναφερόμενο οικισμό και για κάθε τομέα του όπως αυτοί φαίνονται στο συνοδευτικό της παρούσας διάγραμμα.

Α' Γενικοί όροι δόμησης.

α. Τομέας Ι (Σχέδιο διανομής).

Ελάχιστο Πρόσωπο: 14 μέτρα.

Ελάχιστο Εμβαδό: 300 τετρ. μέτρα.

Συντελεστής δόμησης: 0,8.

Μέγιστο ύψος κτιρίων: 7,50 μέτρα.

β. Τομέας ΙΙ (Υπόλοιπο τμήμα οικισμού).

Ελάχιστο Εμβαδό: 500 τετρ. μέτρα.

Μέγιστο ύψος κτιρίων: 7,50 μέτρα.

Για το πρόσωπο και τη μέγιστη δυνατότητα δόμησης στον τομέα αυτό ισχύουν τα αναφερόμενα στα άρθρα 5 και 6 του Π.Δ. της 24.4.85 (ΦΕΚ 181 Δ/3.5.85).

γ. Κατά παρέκκλιση εντός των ορίων του οικισμού θεωρούνται άρτια τα οικόπεδα με όποιο εμβαδό είχαν στις 3.5.85 ημέρα δημοσίευσης του από 24.4.85 Π.Δ.

δ. Είναι δυνατή παρέκκλιση του οριζόμενου μεγίστου ύψους μετά σύμφωνη γνώμη της Ε.Π.Α.Ε. του Νομού για τις παρακάτω περιπτώσεις, χωρίς υπέρβαση του Σ.Δ. ή της δυνατότητας μεγίστης δόμησης.

ι) Κατασκευή τρίτου ορόφου σε περιοχές όπου υπάρχουν τριώροφα κτίρια ως κυρίαρχος τύπος κτισμάτων του οικισμού.

ιι) Λόγω υψομετρικών διαφορών του οικοπέδου.

ε) Κατά τα λοιπά ισχύουν οι γενικοί όροι δόμησης του Π.Δ. της 24.4.1985.

Β' Ειδικοί όροι δόμησης.

Για τον προαναφερόμενο οικισμό ισχύουν οι ειδικοί όροι δόμησης της ομάδας Γ (αδιάφοροι) όπως ορίστηκαν με την ΤΠ – ΠΕ 5830/26.11.86 απόφασή μας και αναγράφονται στην καρτέλα που συνοδεύει την παρούσα απόφαση.

4. Γενικά:

α) Πριν από οποιαδήποτε κατάτμηση οικοπέδου μέσα στα όρια του οικισμού θα πρέπει να θεωρείται το σχετικό Τοπογραφικό διάγραμμα από το Τμήμα Πολεοδομίας και Π.Ε. του Νομού. Στα τμήματα του οικισμού χωρίς εγκεκριμένο σχέδιο θα πρέπει να εξασφαλίζεται η συνέχεια των υπαρχόντων κοινόχρηστων χώρων και η δημιουργία χώρων σύμφωνα με τα οριζόμενα στις διατάξεις της παραγράφου 1 του άρθρου 6 του από 24.4.85 Π.Δ.

β) Να εξασφαλίζεται οπωσδήποτε η συνέχεια των υφισταμένων ή εγκεχριμένων δρόμων του οικισμού.

γ) Κατά τα λοιπά ισχύουν τα οριζόμενα στο Π.Δ. της 24.4.85 όσον αφορά δόμηση ειδικών κτιρίων, μικρών οικοπέδων κ.λπ.

δ) Όπου στην απόφαση αυτή αναφέρεται το Π.Δ. της 24.4.85 να συμπληρωθεί, όπως τροποποιήθηκε με το από 14.2.87 Π.Δ. (ΦΕΚ 133Δ'/23.2.87).

Η απόφαση αυτή με το σχεδιάγραμμα οριοθέτησης και διαχωρισμού τομέων καθώς και την καρτέλα των ειδικών όρων δόμησης να δημοσιευθεί στην Εφημερίδα της Κυβερνήσεως.

Δράμα, 23 Μαρτίου 1987

Ο Νομάρχης

ΕΥΑΓΓΕΛΟΣ ΡΟΓΚΑΚΟΣ

ΠΙΝΑΚΑΣ Α.2.1.

ΔΕΛΤΙΟ ΑΡΧΙΤΕΚΤΟΝΙΚΗΣ ΑΝΑΓΝΩΡΙΣΗΣ Αδιάφορων οικισμών Νομού Δράμας (ομάδα Γ)

ΟΙΚΙΣΜΟΣ : ΑΔΡΙΑΝΗ
~~ΔΗΜ.~~/ΚΟΙΝ. : ΑΔΡΙΑΝΗΣ
ΑΡ. ΕΣΥΕ : 52110401
ΝΟΜΟΣ : ΔΡΑΜΑΣ

ΣΥΣΤΗΜΑ ΔΟΜΗΣΗΣ	ΣΥΝΕΧΕΣ		Π. ΕΛΕΥΘΕΡΟ		ΠΤΕΡΥΓΩΝ	

Σ/Α		ΣΤΟΙΧΕΙΑ ΤΟΥ ΚΤΙΡΙΟΥ ΚΥΡΙΑΡΧΟΣ ΤΥΠΟΣ	ΙΣΟΓΕΙΟ ΥΛΙΚ.	ΙΣΟΓΕΙΟ ΧΡΩΜ.	Α' ΟΡΟΦΟΣ ΥΛΙΚ.	Α' ΟΡΟΦΟΣ ΧΡΩΜ.	Β' ΟΡΟΦΟΣ ΥΛΙΚ.	Β' ΟΡΟΦΟΣ ΧΡΩΜ.	ΠΑΡΑΤΗΡΗΣΕΙΣ ΛΕΠΤΟΜΕΡΕΙΕΣ
Α	ΕΠΙΚΑΛΥΨΗ	1. στέγης μονόριχτης							% ΚΛΙΣΗ
		2. στέγης δίριχτης							%
		3. στέγης τετράριχτης							%
		4. δώματος							
		5. άλλου							
Β	ΟΨΕΙΣ	1. κύρια όψη		0,5		0,5			
		2. λοιπές όψεις		0,5		0,5			
		3.							σκίτσο
Γ	ΕΞΩΣΤΕΣ	1. ανοιχτός ακάλυπτος							Άνοιγμα Τεκ. / Εξοχή
		2. ανοιχτός καλυμμένος							
		3. κλειστός							
		4. σαχνισί-χαγιάτι							
		5.							σκίτσο
Δ	ΣΤΗΘΑΙΑ	1. εξωστών	2-3-9		2-3-9				
		2. εξωτερικής σκάλας	2-3-9		2-3-9				
		3. δώματος	2-3-9		2-3-9				
		4.							σκίτσο
Ε	ΑΝΟΙΓΜΑΤΑ	Ποσοστό ανοιγμάτων	35 %		25 %		%		
		1. οριζόντιο πρέκι							
		2. ημικυκλικό πρέκι							
		3. τοξωτό πρέκι							
		4.							σκίτσο
Ζ	ΚΟΥΦΩΜΑΤΑ	1. τουμπλαδωτά							
		2. καρφωτά							
		3. περσιδωτά							
		4. με κούτια							
		5. με φεγγίτη							
		6.							σκίτσο
[illegible]									

Σ/Α		ΣΤΟΙΧΕΙΑ ΤΟΥ ΚΤΙΡΙΟΥ ΚΥΡΙΑΡΧΟΣ ΤΥΠΟΣ	ΙΣΟΓΕΙΟ ΥΛΙΚ.	ΙΣΟΓΕΙΟ ΧΡΩΜ.	Α' ΟΡΟΦ. ΥΛΙΚ.	Α' ΟΡΟΦ. ΧΡΩΜ.	Β' ΟΡΟΦ. ΥΛΙΚ.	Β' ΟΡΟΦ. ΧΡΩΜ.	ΠΑΡΑΤΗΡΗΣΕΙΣ ΛΕΠΤΟΜΕΡΕΙΕΣ
Η	ΑΡΧΙΤ. ΣΤΟΙΧΕΙΑ	1. νείco							
		2. κορνιζώματα							
		3. παραστάδες							
		4. φουρούσια							
		5 αετώματα							
		6. κουινέδες							σκίτσο
Θ	ΠΕΡΙΦΡΑΞΗ	1. μονότοιχος υψηλός							
		2. μονότοιχος χαμηλός	1-2-9	2-α,ζ-θ					
		3. άλλος τρόπος							σκίτσο


ΥΠΟΜΝΗΜΑ - ΚΩΔΙΚΑΣ ΣΥΜΒΟΛΙΚΩΝ ΑΡΙΘΜΩΝ

ΥΛΙΚΑ	1	ΠΕΤΡΑ	5.	ΠΛΑΚΕΣ ΠΕΤΡΙΝΕΣ	9.	ΣΙΔΗΡΟΣ
	2	ΣΟΒΑΣ-ΚΟΝΙΑΜΑ	6.	ΚΕΡΑΜΙΔΙΑ ΒΥΖΑΝΤΙΝΑ	10.	ΧΩΜΑ
	3	ΞΥΛΟ (ΛΕΥΚΗ-ΞΥΛΕΙΑ)	7	ΚΕΡΑΜΙΔΙΑ ΓΑΛΛΙΚΑ	11	ΓΥΨΟΣ
	4.	ΤΟΥΒΛΟ	8	ΛΑΜΑΡΙΝΑ	12	

ΧΡΩΜΑ	α	ΛΕΥΚΟ	ε	ΩΧΡΑ	η	ΦΥΣΙΚΟ ΞΥΛΟΥ
	β	ΜΑΥΡΟ	ι	ΚΟΚΚΙΝΟ	ζ	ΚΑΦΕ
	γ.	ΓΚΡΙΖΟ	π	ΜΠΛΕ		
	δ	ΩΧΡΑ	θ	ΚΙΤΡΙΝΟ		

ΦΩΤ. ΚΥΡΙΑΡΧΟΥ ΤΥΠΟΥ

ΦΩΤ. ΚΑΤΑ ΤΗΝ ΚΡΙΣΗ ΤΟΥ ΜΕΛΕΤΗΤΗ

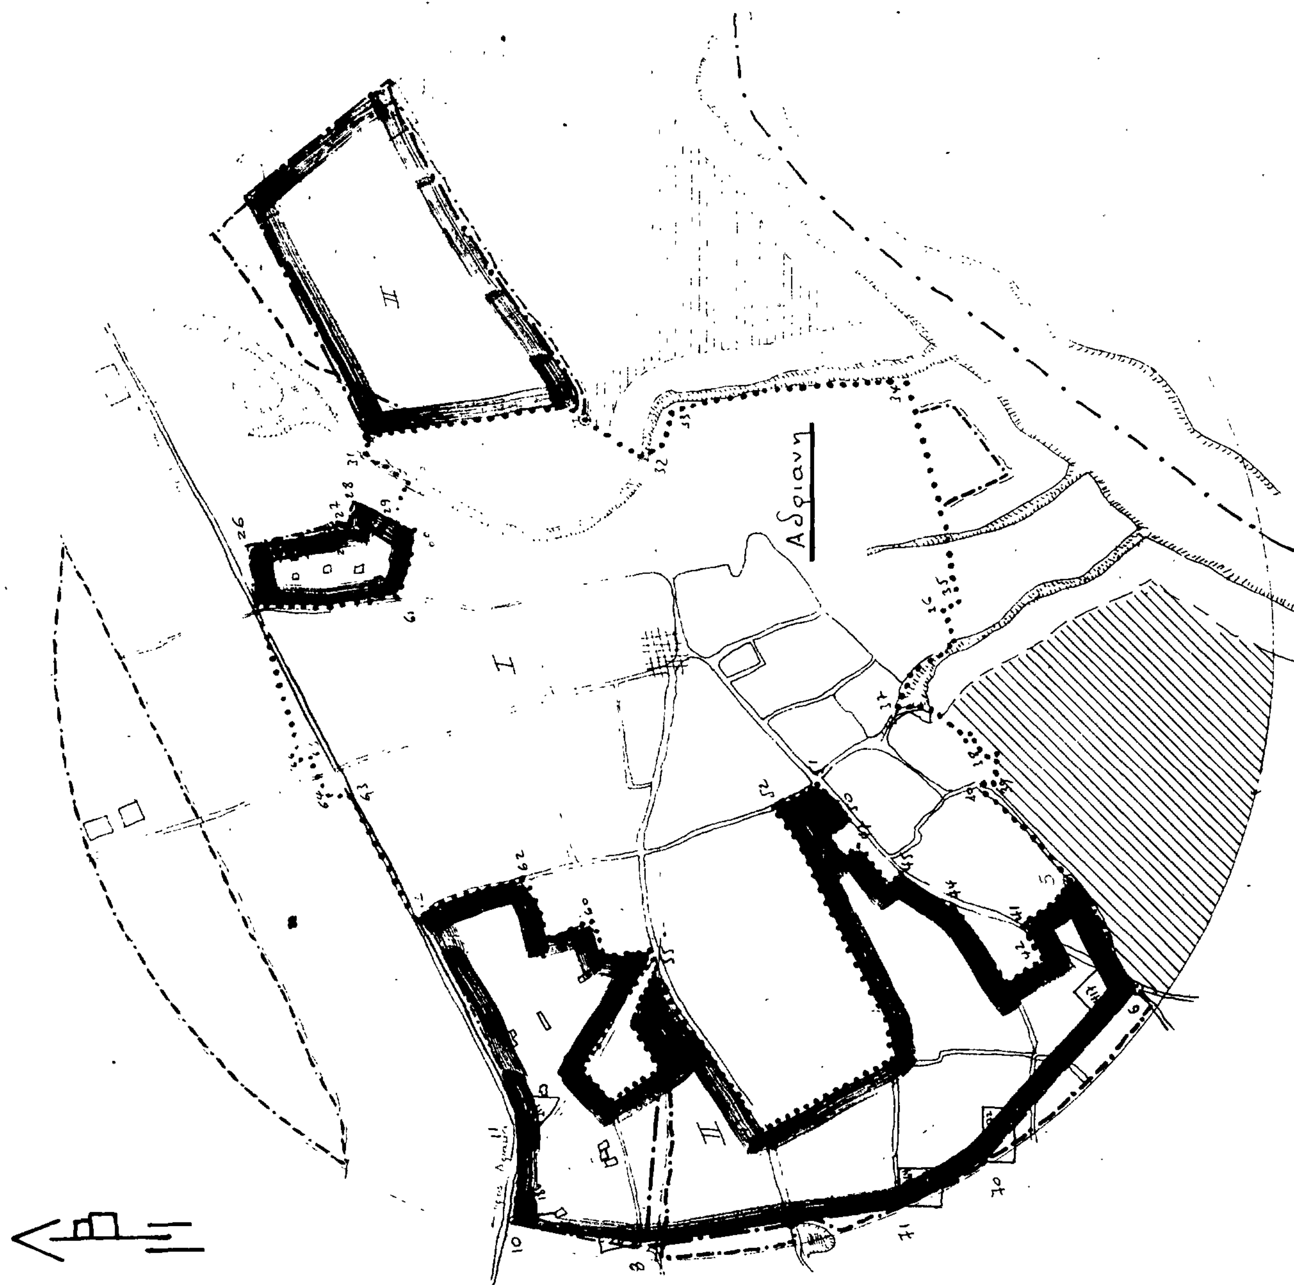

ΟΡΙΟΘΕΤΗΣΗ ΟΙΚΙΣΜΟΥ

Π-1.1

ΚΛ 1:5.000

Αριθ. ΤΠ – ΠΕ οικ. 1092 (4)

Καθορισμός ορίων του οικισμού Πολυνερίου της Κοινότητας Παρανεστίου του Ν. Δράμας.

Ο ΝΟΜΑΡΧΗΣ ΔΡΑΜΑΣ

Έχοντας υπόψη:

1. Τις διατάξεις του Ν. 3200/55 και του Ν.Δ. 532/72 «περί διοικητικής αποκεντρώσεως».

2. Τις διατάξεις του Α.Ν. 314/68 «περί παροχής αρμοδιοτήτων στον Υπουργό Β. Ελλάδος και τους Νομάρχες» όπως τροποποιήθηκε με το Ν.Δ. 1018/71.

3. Τις διατάξεις του Ν.Δ. της 17.7.23 «περί σχεδίων πόλεων».

4. Τις διατάξεις του Ν. 1337/83 όπως τροποποιήθηκαν με το Ν. 1512/85.

5. Τις διατάξεις του Ν. 1577/85 «περί Γ.Ο.Κ.».

6. Τις διατάξεις του Π.Δ. της 24.4.85 περί τρόπου καθορισμού ορίων ορίων οικισμών της χώρας μέχρι 2.000 κατοίκους κατηγορίες αυτών και καθορισμός όρων και περιορισμών δόμησής τους, όπως τροποποιήθηκε με το από 14.2.87 Π.Δ. (ΦΕΚ 133Δ'/23.2.87).

7. Τις προτάσεις των ιδιωτών μελετητών Μηχανικών στους οποίους ανατέθηκε σχετική μελέτη στα πλαίσια του προγράμματος των ανοικτών πόλεων.

8. Τα δελτία αρχιτεκτονικής αναγνώρισης των οικισμών, που συμπληρώθηκαν από τους προαναφερόμενους μελετητές κατά τις υποδείξεις των σχετικών προδιαγραφών του Υ.Χ.Ο.Π.

9. Τα πληθυσμιακά στοιχεία της τελευταίας απογραφής του Κρά ς της Ε.Σ.Υ.Ε.

10. Τη με αριθμό 69/12.9.85 απόφαση Κοινοτικού Συμβουλίου της Κοινότητας Παρανεστίου.

11. Τις με αριθμό 8 (θέμα 10)/27.8.86 και 3 (θέμα 1)/18.2.87 γνωμοδοτήσεις του Συμβουλίου ΠΕ.ΧΩ.Δ.Ε. του Νομού, αποφασίζουμε:

1. Καθορίζουμε τα όρια του οικισμού Πολυνερίου της Κοινότητας Παρανεστίου του Ν. Δράμας με στοιχεία 1, 2, 3, 4, 5, 6, 7, 8, 9, 10, 11, 12, 13, 14, 15, 1 όπως αυτά φαίνονται στο συνοδευτικό της παρούσας διάγραμμα με κλίμακα 1:5.000 που αποτελεί αναπόσπαστο μέρος αυτής και συντάχτηκε με βάση στοιχεία χαρτών και επιτόπιο έλεγχο.

2. Κατατάσσουμε τον οικισμό Πολυνέρι της Κοινότητας Παρανεστίου του Ν. Δράμας σύμφωνα με το δελτίο κατηγοροποίησης των οικισμών της μελέτης των ανοικτών πόλεων του Νομού σε ενδιαφέροντα, φθίνοντα, συνεκτικό, μικρό.

3. Καθορίζουμε γενικούς και ειδικούς όρους και περιορισμούς δόμησης για τον προαναφερόμενο οικισμό και για κάθε τομέα του όπως αυτοί φαίνονται στο συνοδευτικό της παρούσας διάγραμμα.

Α' Γενικοί όροι δόμησης.

α. Τομέας Ι (Υπάρχον οικισμός).

Ελάχιστο Εμβαδό: 300 τετρ. μέτρα.

Μέγιστο ύψος κτιρίων: 7,50 μέτρα.

β. Τομέας ΙΙ (Υπόλοιπο τμήμα οικισμού).

Ελάχιστο Εμβαδό: 500 τετρ. μέτρα.

Μέγιστο ύψος κτιρίων: 7,50 μέτρα.

Για το πρόσωπο και τη μέγιστη δυνατότητα δόμησης στον τομέα αυτό ισχύουν τα αναφερόμενα στα άρθρα 5 και 6 του Π.Δ. της 24.4.85 (ΦΕΚ 181 Δ/3.5.85).

γ. Κατά παρέκκλιση εντός των ορίων του οικισμού θεωρούνται άρτια τα οικόπεδα με όποιο εμβαδό είχαν στις 3.5.85 ημέρα δημοσίευσης του από 24.4.85 Π.Δ.

δ. Είναι δυνατή παρέκκλιση του οριζόμενου μεγίστου ύψους μετά σύμφωνη γνώμη της Ε.Π.Α.Ε. του Νομού για τις παρακάτω περιπτώσεις, χωρίς υπέρβαση του Σ.Δ. ή της δυνατότητας μεγίστης δόμησης.

ι) Κατασκευή τρίτου ορόφου σε περιοχές όπου υπάρχουν τριώροφα κτίρια ως κυρίαρχος τύπος κτισμάτων του οικισμού.

ιι) Λόγω υψομετρικών διαφορών του οικοπέδου.

ε) Κατά τα λοιπά ισχύουν οι γενικοί όροι δόμησης του Π.Δ. της 24.4.1985.

Β' Ειδικοί όροι δόμησης.

Για τον προαναφερόμενο οικισμό ισχύουν οι ειδικοί όροι δόμησης της ομάδας Β (ενδιαφέροντες) όπως ορίστηκαν με την ΤΠ – ΠΕ 5830/26.11.86 απόφασή μας και αναγράφονται στην καρτέλα που συνοδεύει την παρούσα απόφαση.

4. Γενικά:

α) Πριν από οποιαδήποτε κατάτμηση οικοπέδου μέσα στα όρια του οικισμού θα πρέπει να θεωρείται το σχετικό Τοπογραφικό διάγραμμα από το Τμήμα Πολεοδομίας και Π.Ε. του Νομού. Στα τμήματα του οικισμού χωρίς εγκεχριμένο σχέδιο θα πρέπει να εξασφαλίζεται η συνέχεια των υπαρχόντων κοινόχρηστων χώρων και η δημιουργία χώρων σύμφωνα με τα οριζόμενα στις διατάξεις της παραγράφου 1 του άρθρου 6 του από 24.4.85 Π.Δ.

β) Να εξασφαλίζεται οπωσδήποτε η συνέχεια των υφισταμένων ή εγκεχριμένων δρόμων του οικισμού.

γ) Κατά τα λοιπά ισχύουν τα οριζόμενα στο Π.Δ. της 24.4.85 όσον αφορά δόμηση ειδικών κτιρίων, μικρών οικοπέδων κ.λπ.

δ) Όπου στην απόφαση αυτή αναφέρεται το Π.Δ. της 24.4.85 να συμπληρωθεί, όπως τροποποιήθηκε με το από 14.2.87 Π.Δ. (ΦΕΚ 133Δ'/23.2.87).

Η απόφαση αυτή με το σχεδιάγραμμα οριοθέτησης και διαχωρισμού τομέων καθώς και την καρτέλα των ειδικών όρων δόμησης να δημοσιευθεί στην Εφημερίδα της Κυβερνήσεως.

Δράμα, 23 Μαρτίου 1987

Ο Νομάρχης

ΕΥΑΓΓΕΛΟΣ ΡΟΓΚΑΚΟΣ

Άρθρο 11
Παράρτημα

ΠΙΝΑΚΑΣ Α.2.1.

ΔΕΛΤΙΟ ΑΡΧΙΤΕΚΤΟΝΙΚΗΣ ΑΝΑΓΝΩΡΙΣΗΣ Ενδιαφερόντων. οικισμών Νομού Δράμας (ΟΜΑΔΑ Β).

ΟΙΚΙΣΜΟΣ : Πελυνέρι
ΔΗΜΟΣ/ΚΟΙΝ. : Παρανέστι
ΑΡ. ΕΣΥΕ : 52114708
ΝΟΜΟΣ : ΔΡΑΜΑΣ

ΣΥΣΤΗΜΑ ΔΟΜΗΣΗΣ	ΣΥΝΕΧΕΣ		Π. ΕΛΕΥΘΕΡΟ		ΠΤΕΡΥΓΩΝ	

α/α		ΣΤΟΙΧΕΙΑ ΤΟΥ ΚΤΙΡΙΟΥ ΚΥΡΙΑΡΧΟΣ ΤΥΠΟΣ	ΙΣΟΓΕΙΟ ΥΛΙΚ.	ΙΣΟΓΕΙΟ ΧΡΩΜ.	Α' ΟΡΟΦΟΣ ΥΛΙΚ.	Α' ΟΡΟΦΟΣ ΧΡΩΜ.	Β' ΟΡΟΦΟΣ ΥΛΙΚ.	Β' ΟΡΟΦΟΣ ΧΡΩΜ.	ΠΑΡΑΤΗΡΗΣΕΙΣ ΛΕΠΤΟΜΕΡΕΙΕΣ
Α	ΕΠΙΚΑΛΥΨΗ	1. στέγης μονόριχτης							% ΚΛΙΣΗ
		2. στέγης δίριχτης							%
		3. στέγης τετράριχτης	6-7	ι	6-7	ι			40%
		4. δώματος							0,40÷0,60
		5. ξύλου							
Β	ΟΨΕΙΣ	1. κύρια όψη	1-2	γ-α,δ	2	α,δ			
		2. λοιπές όψεις	1-2	γ-α,δ	2	α,δ			
		3.							σκίτσο
Γ	ΕΞΩΣΤΕΣ	1. ανοιχτός ακάλυπτος	2	α,δ	2	α,δ			Πλάτος [illegible] 40 Προεξοχή 50%
		2. ανοιχτός καλυμμένος							
		3. κλειστός							
		4. στοά-χαγιάτι							
		5.							σκίτσο
Δ	ΣΤΗΘΑΙΑ	1. εξωστών	3-9		3-9				
		2. εξωτερικής σκάλας	3-9		3-9				
		3. δώματος							
		4.							σκίτσο
Ε	ΑΝΟΙΓΜΑΤΑ	Ποσοστό ανοιγμάτων	35	%	25	%		%	
		1. οριζόντιο πρέκι	3	η	3	η			
		2. ημικυκλικό πρέκι							
		3. τοξωτό πρέκι							
		4.							σκίτσο
Ζ	ΚΟΥΦΩΜΑΤΑ	1. ταμπλαδωτά	3	η,ι	3	η,ι			
		2. καρφωτά							
		3. περσιδωτά	3	η,ι	3	η,ι			
		4. με κοίτια							
		5. με φεγγίτη							
		6.							σκίτσο
ΠΑΡΑΠΟΜΠΗ									

α/α		ΣΤΟΙΧΕΙΑ ΤΟΥ ΚΤΙΡΙΟΥ ΚΥΡΙΑΡΧΟΣ ΤΥΠΟΣ	ΙΣΟΓΕΙΟ ΥΛΙΚ.	ΙΣΟΓΕΙΟ ΧΡΩΜ.	Α' ΟΡΟΦ. ΥΛΙΚ.	Α' ΟΡΟΦ. ΧΡΩΜ.	Β' ΟΡΟΦ. ΥΛΙΚ.	Β' ΟΡΟΦ. ΧΡΩΜ.	ΠΑΡΑΤΗΡΗΣΕΙΣ ΛΕΠΤΟΜΕΡΕΙΕΣ
Η	ΑΡΧΙΤ. ΣΤΟΙΧΕΙΑ	1. γείσα							
		2. κορνιζώματα							
		3. ταρσιτάδες							
		4. φουρούσια							
		5. αετώματα							
		6. κολωνάδες							σκίτσο
Θ	ΠΕΡΙΦΡΑΞΗ	1. μανδρότοιχος ψηλός							
		2. μανδρότοιχος χαμηλός	1-2-9	γ-α,δ-ζ					
		3. άλλος τρόπος							σκίτσο


ΥΠΟΜΝΗΜΑ - ΚΩΔΙΚΑΣ ΣΥΜΒΟΛΙΚΩΝ ΑΡΙΘΜΩΝ

ΥΛΙΚΑ	1	ΠΕΤΡΑ	5.	ΠΛΑΚΕΣ ΠΕΤΡΙΝΕΣ	9.	ΣΙΔΗΡΟΣ
	2	ΣΟΒΑΣ-ΚΟΝΙΑΜΑ	6.	ΚΕΡΑΜΙΔΙΑ ΒΥΖΑΝΤΙΝΑ	10.	ΧΩΜΑ
	3	ΞΥΛΟ (λευκή ξυλεία)	7	ΚΕΡΑΜΙΔΙΑ ΡΩΜΑΪΚΑ	11	ΓΥΨΟΣ
	4.	ΤΟΥΒΛΟ	8	ΛΑΜΑΡΙΝΑ	12	

ΧΡΩΜΑ	α	ΛΕΥΚΟ	ε	ΩΧΡΑ	η	φυσικό ξύλου
	β	ΜΑΥΡΟ	ι	ΚΟΚΚΙΝΟ	ζ	καφέ
	γ	ΓΚΡΙΖΟ	π	ΜΠΛΕ		
	δ	ΩΧΡΑ	θ	ΚΙΤΡΙΝΟ		

ΦΩΤ. ΚΥΡΙΑΡΧΟΥ ΤΥΠΟΥ

ΦΩΤ. ΚΑΤΑ ΤΗΝ ΚΡΙΣΗ ΤΟΥ ΜΕΛΕΤΗΤΗ

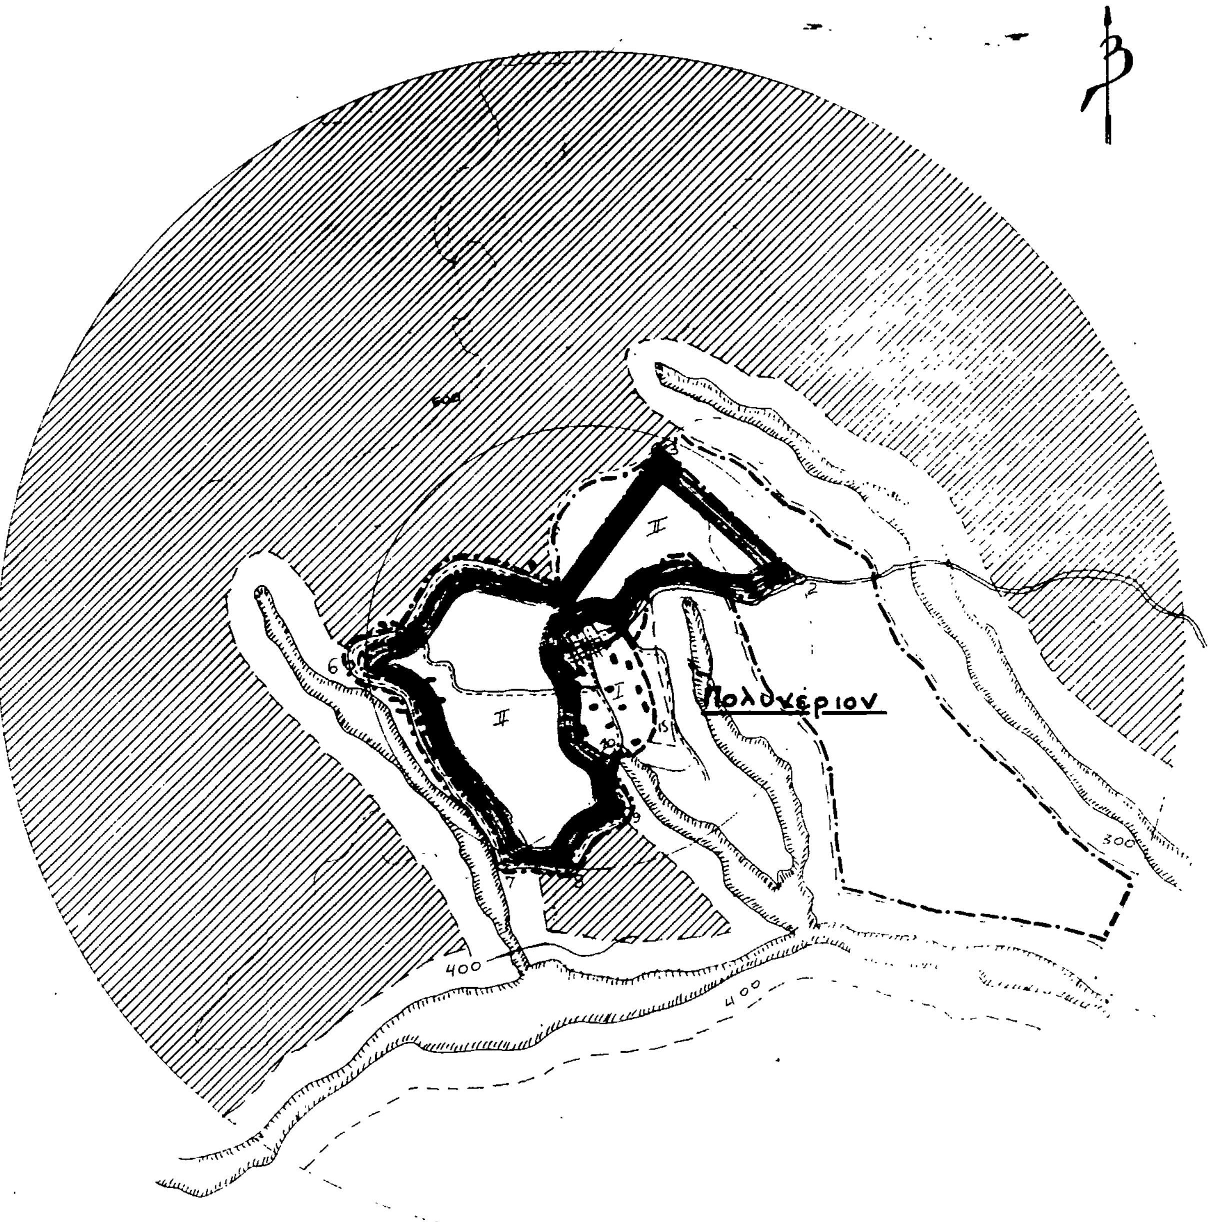

ΝΟΜΟΣ: Δράμας
Οικισμος: Πολυνέρι

Συνοδεύει την απόφαση με αριθμ. 1092 23-3-87 του κ. Νομάρχη Δράμας

ΥΠΟΜΝΗΜΑ

Όριο ΟΤΑ

Όριο οικισμού

ΕΘΕΩΡΗΘΗ
Δράμα 16-3-1987
Ο ΠΡΟΪΣΤΑΜΕΝΟΣ
ΤΜΗΜΑΤΟΣ ΠΟΛΕΟΔΟΜΙΑΣ & ΠΟΛΕΟΔΟΜΙΚΩΝ ΕΦΑΡΜΟΓΩΝ
ΝΟΜΟΥ ΔΡΑΜΑΣ
ΣΩΤΗΡΙΟΣ ΜΠΕΝΕΒΑΣ
ΑΡΧΙΤΕΚΤΩΝ ΜΗΧ ΧΟΣ

ΝΟΜΟΣ ΔΡΑΜΑΣ
ΟΙΚΙΣΜΟΣ: ΠΟΛΥΚΕΡΙΟΝ
ΚΟΙΝΟΤΗΣ: ΚΑΡΑΒΛΙΤΙΟΥ
ΑΡ ΚΩΔ: 52114706

Σημεία:

1) διασταύρωση δρόμου στο περίγραμμο του συνεκτικού τμήματος
2) σημείο πάνω στον κεντρικό δρόμο προς τον οικισμό σε απόσταση 330μ. από το κέντρο του
3) διασταύρωση μονοπατιών
4) καμπή αγροτ. δρόμου στο σημείο αρχής του μονοπατιού
5) διασταύρωση αγροτ. δρόμων
6) καμπή αγροτ. δρόμου
7) καμπή αγροτ. δρόμου
8) καμπή αγροτ. δρόμου
9) καμπή αγροτ. δρόμου
10) σημείο πάνω σε αγροτ. δρόμο σε απόσταση 160μ. από το κέντρο του οικισμού. (Η γραμμή 4-5-6-7-8-9-10 ακολουθεί τον περιφερειακό αγροτικό δρόμο).

ΟΡΙΟΘΕΤΗΣΗ ΟΙΚΙΣΜΟΥ	Αριθμος σχεδιου
	Π-1.1
	κλ 1:5000
Ελεγχος	Ημερ.

Υπουργείο Χωροταξίας Οικισμού και Περιβάλλοντος